


Modulplan zum Bebauungsplan Nr. 12
"Solarpark Ratzbek" der Gemeinde Wesenberg

für das Gebiet nördlich des Ortsteils Ratzbek, südlich des Ortsteils Fliederbert und östlich der Dorfstraße

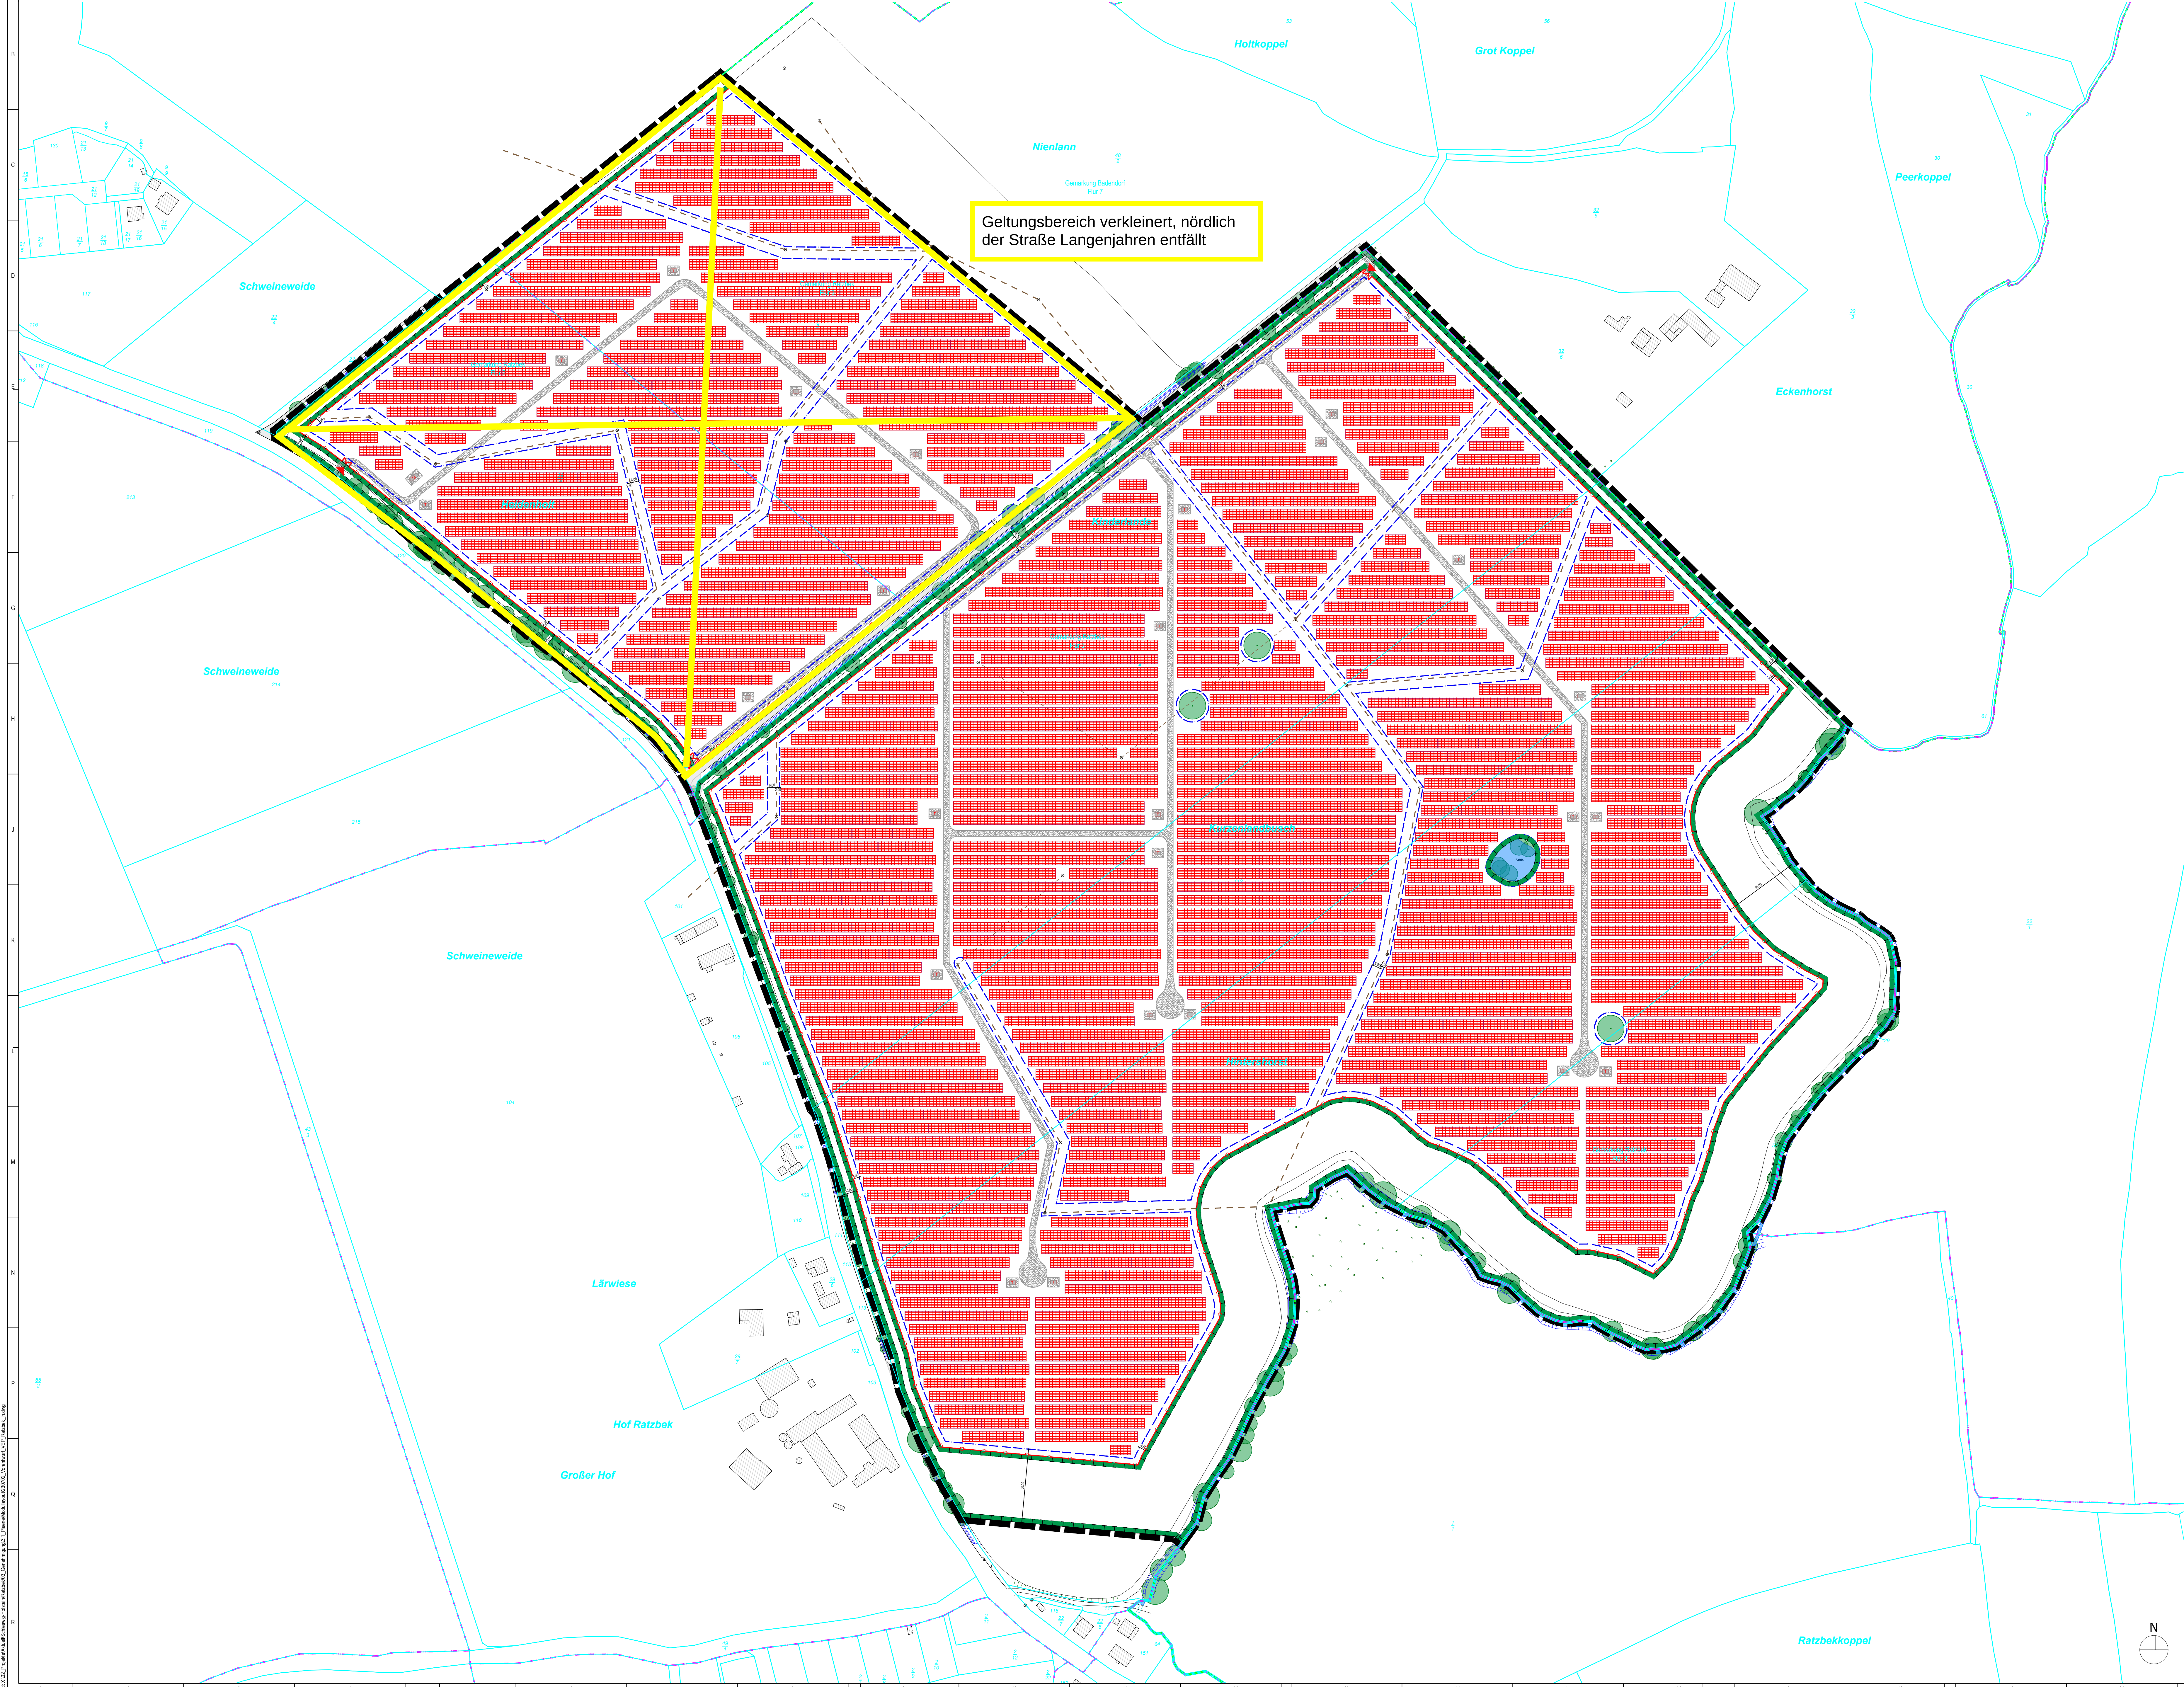

- Festsetzungen**
- Gemarkungsgrenze
 - Flurgrenze
 - Flurstücksgrenze
 - Flurstücksbezeichnung
 - Straßen, Wege gem. Vermessung
 - Nachbarbebauung
 - Geltungsbereich lt. B-Plan
 - Baugrenze lt. B-Plan


- Grünflächen / Flächen für Landwirtschaft und Wald**
- Wald gem. Vermessung
 - Graben
 - Umgrenzung von Flächen für Maßnahmen zum Schutz, zur Pflege und zur Entwicklung von Natur und Landschaft
 - Bäume gem. Vermessung

- Wasserflächen**
- Wasserflächen

- Anlagenbau**
- Modultische
 - technische Einrichtungen (Trafostation, Monitoring-Container)
 - Zaun (h=2m)
 - Tor
 - Zuwegung / Schotterung
 - Bemaßung

- Medien**
- Drainageleitungen
 - Schacht

Hinweis:
Dieser Plan ist auf Grundlage des Baugesetzbuchs (BauGB) erstellt. Die Weiterentwicklung des Planes zum Zwecke der Ausführungsplanung und zur Weitergabe an Dritte ist das ausschließliche Recht der Architekten. 

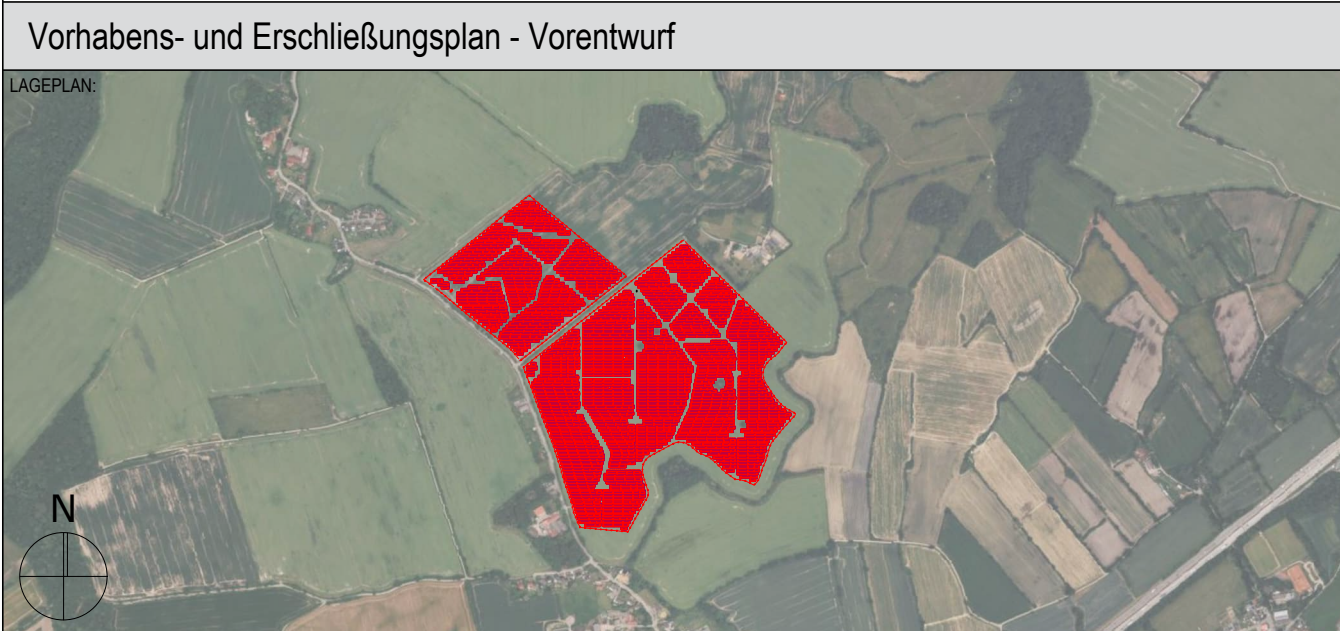

BAUHERR:
Enerparc Solar Invest 165 GmbH
Kirchenpauerstraße 26
20457 Hamburg (Germany)
Tel.: +49 40 756 644 9-0
Fax: +49 40 756 644 965

ARCHITEKT:
Dipl.-Ing. Architekt Olaf Koeppen
KLM-Architekten Leipzig GmbH
Neumarkt 29-33
04109 Leipzig
Tel.: 0341 335 678 0
Architektenkammer Sachsen Listen-Nr. 6033

FACHPLANER:
Enerparc AG
Kirchenpauerstraße 26
20457 Hamburg (Germany)
Tel.: +49 40 756 644 9-0
Fax: +49 40 756 644 965

BAUVORNAME:
PVA Ratzbek
Dorfstraße
23858 Wesenberg

Index	Datum	Name	Änderung
1			
2			
MAßSTAB	FORMAT	GEZEICHNET	GEPRÜFT
1:1500	DIN A0	30.06.2023 jn	30.06.2023 fb
PROJEKTNUMMER	LEISTUNGSPHASE	PLANER	PLANNUMMER
SS36	LPH 2	ARC	LP 00 / Lageplan